


PIANO TERZO

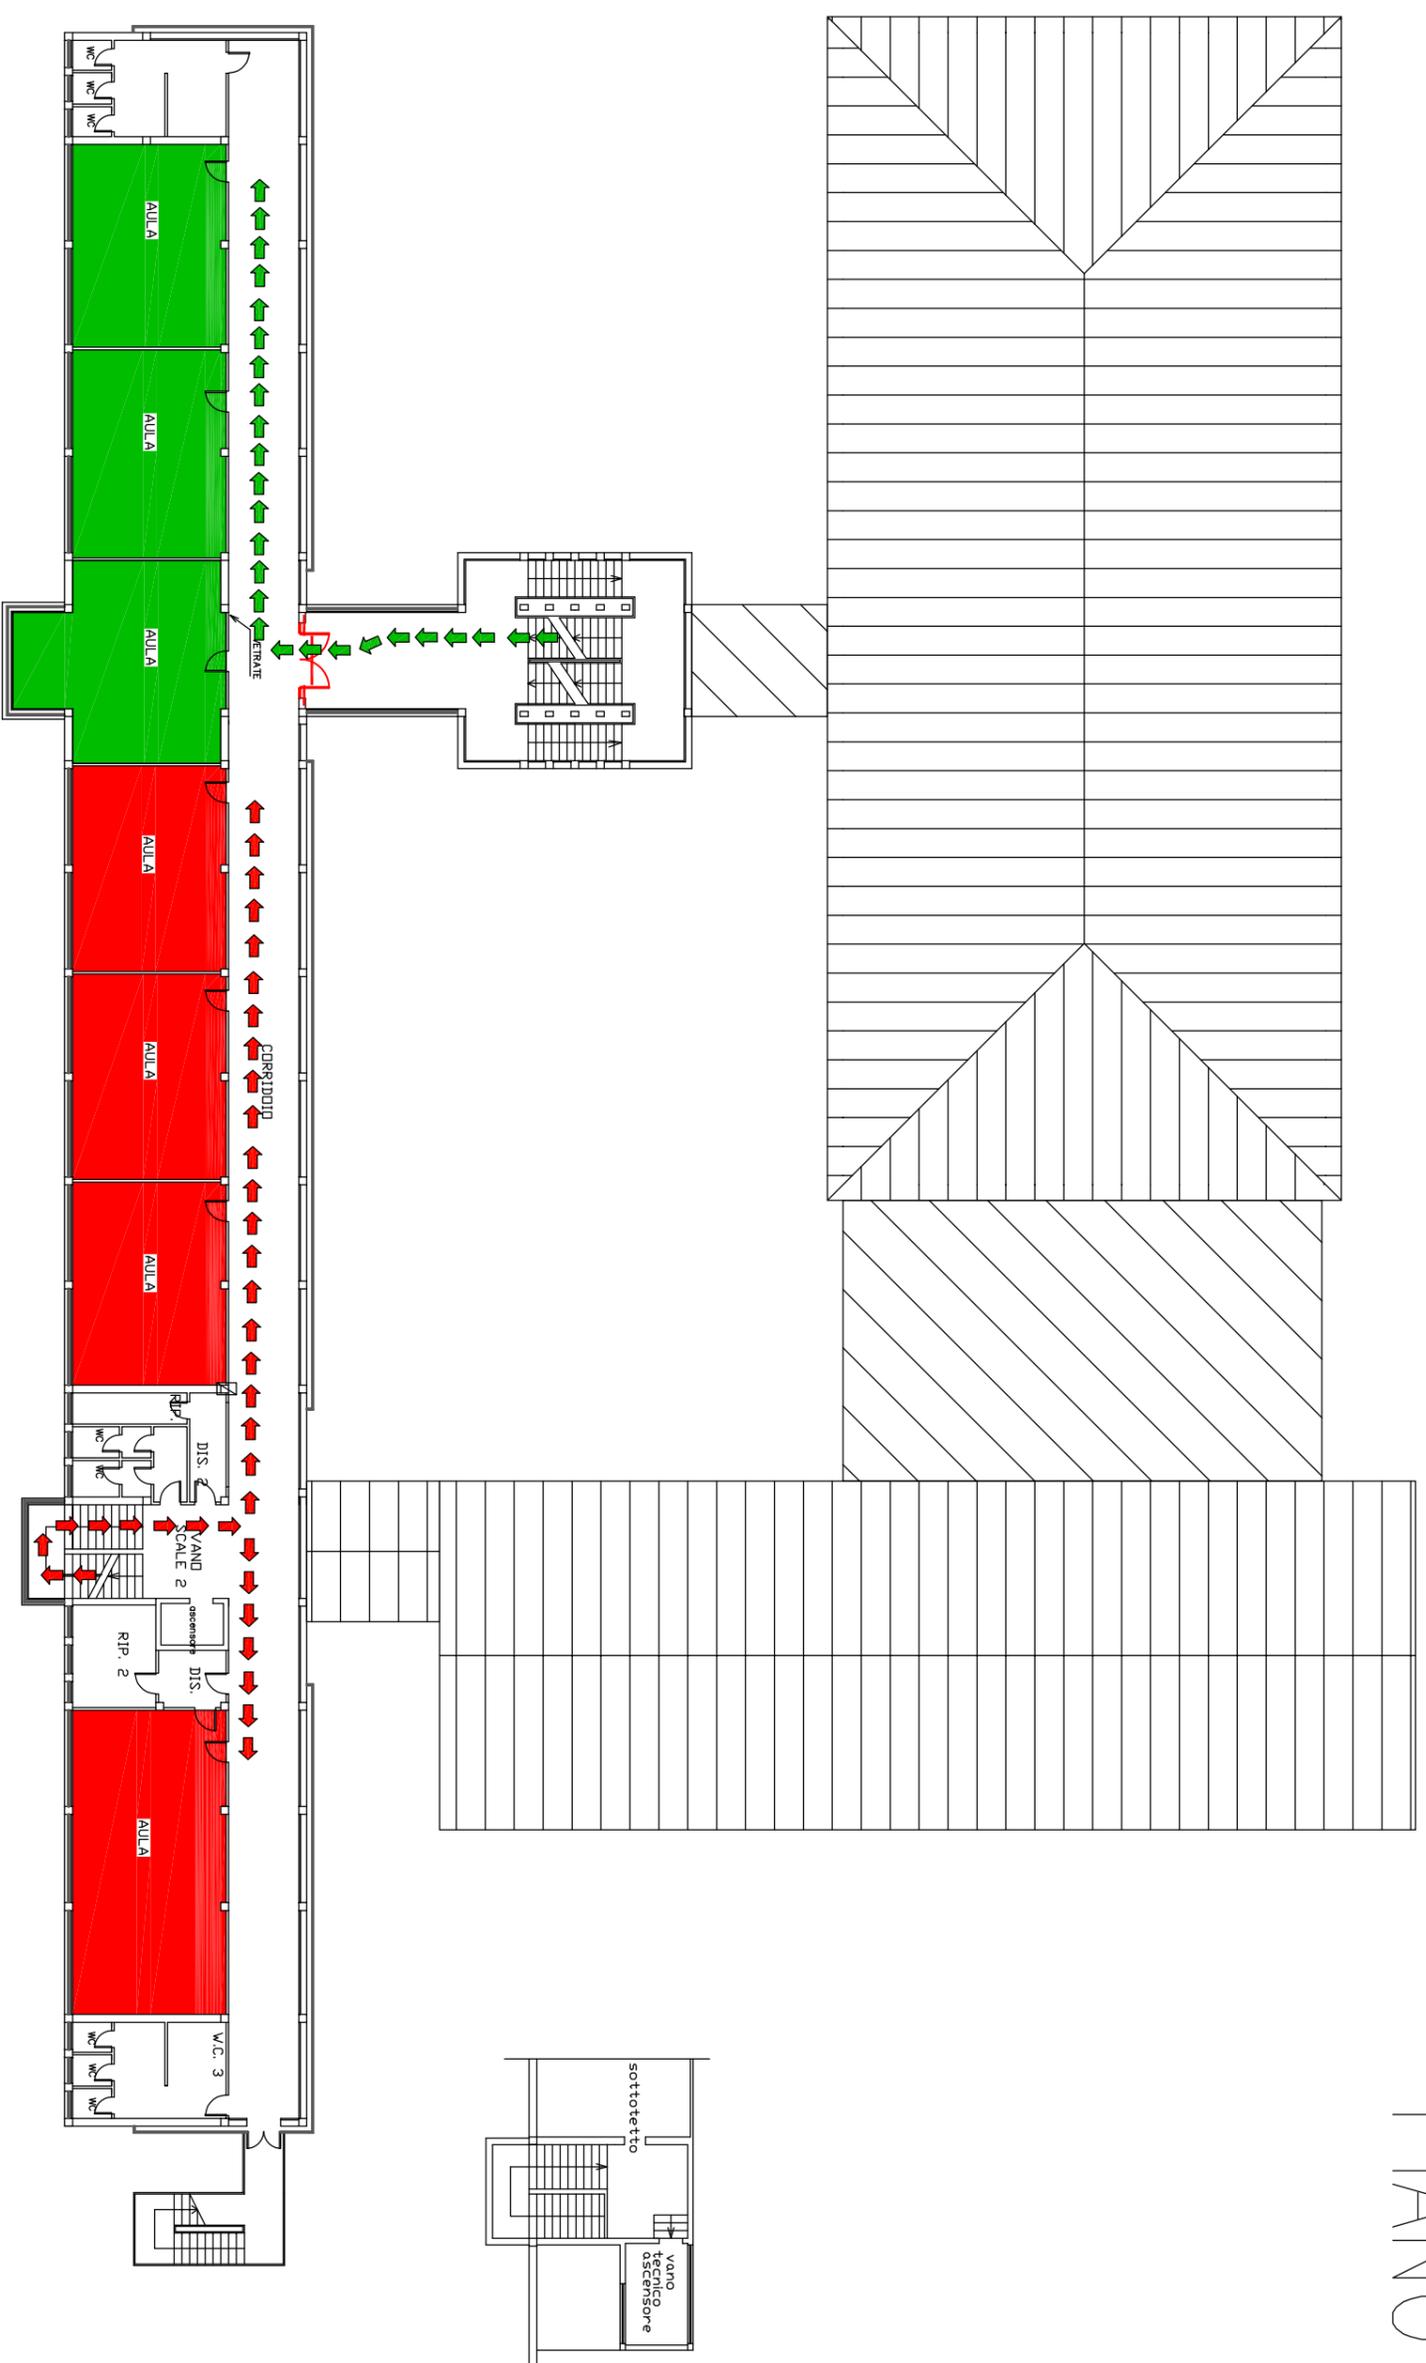

vano scale 3

Elaborato da:


consulentiassociati

DENOMINAZIONE

Istituto di Istruzione Superiore "Nobili"
CENTRALE
Via Makallè 10 - 42124 Reggio Emilia

DATA

LUGLIO 2020

OGGETTO

PLANIMETRIA DELLA STRUTTURA CON INDICAZIONE
DEI FLUSSI DI INGRESSO/USCITA DEGLI STUDENTI PER
IL PERIODO DELL'EMERGENZA SANITARIA "COVID-19"