



# PIANO SECONDO

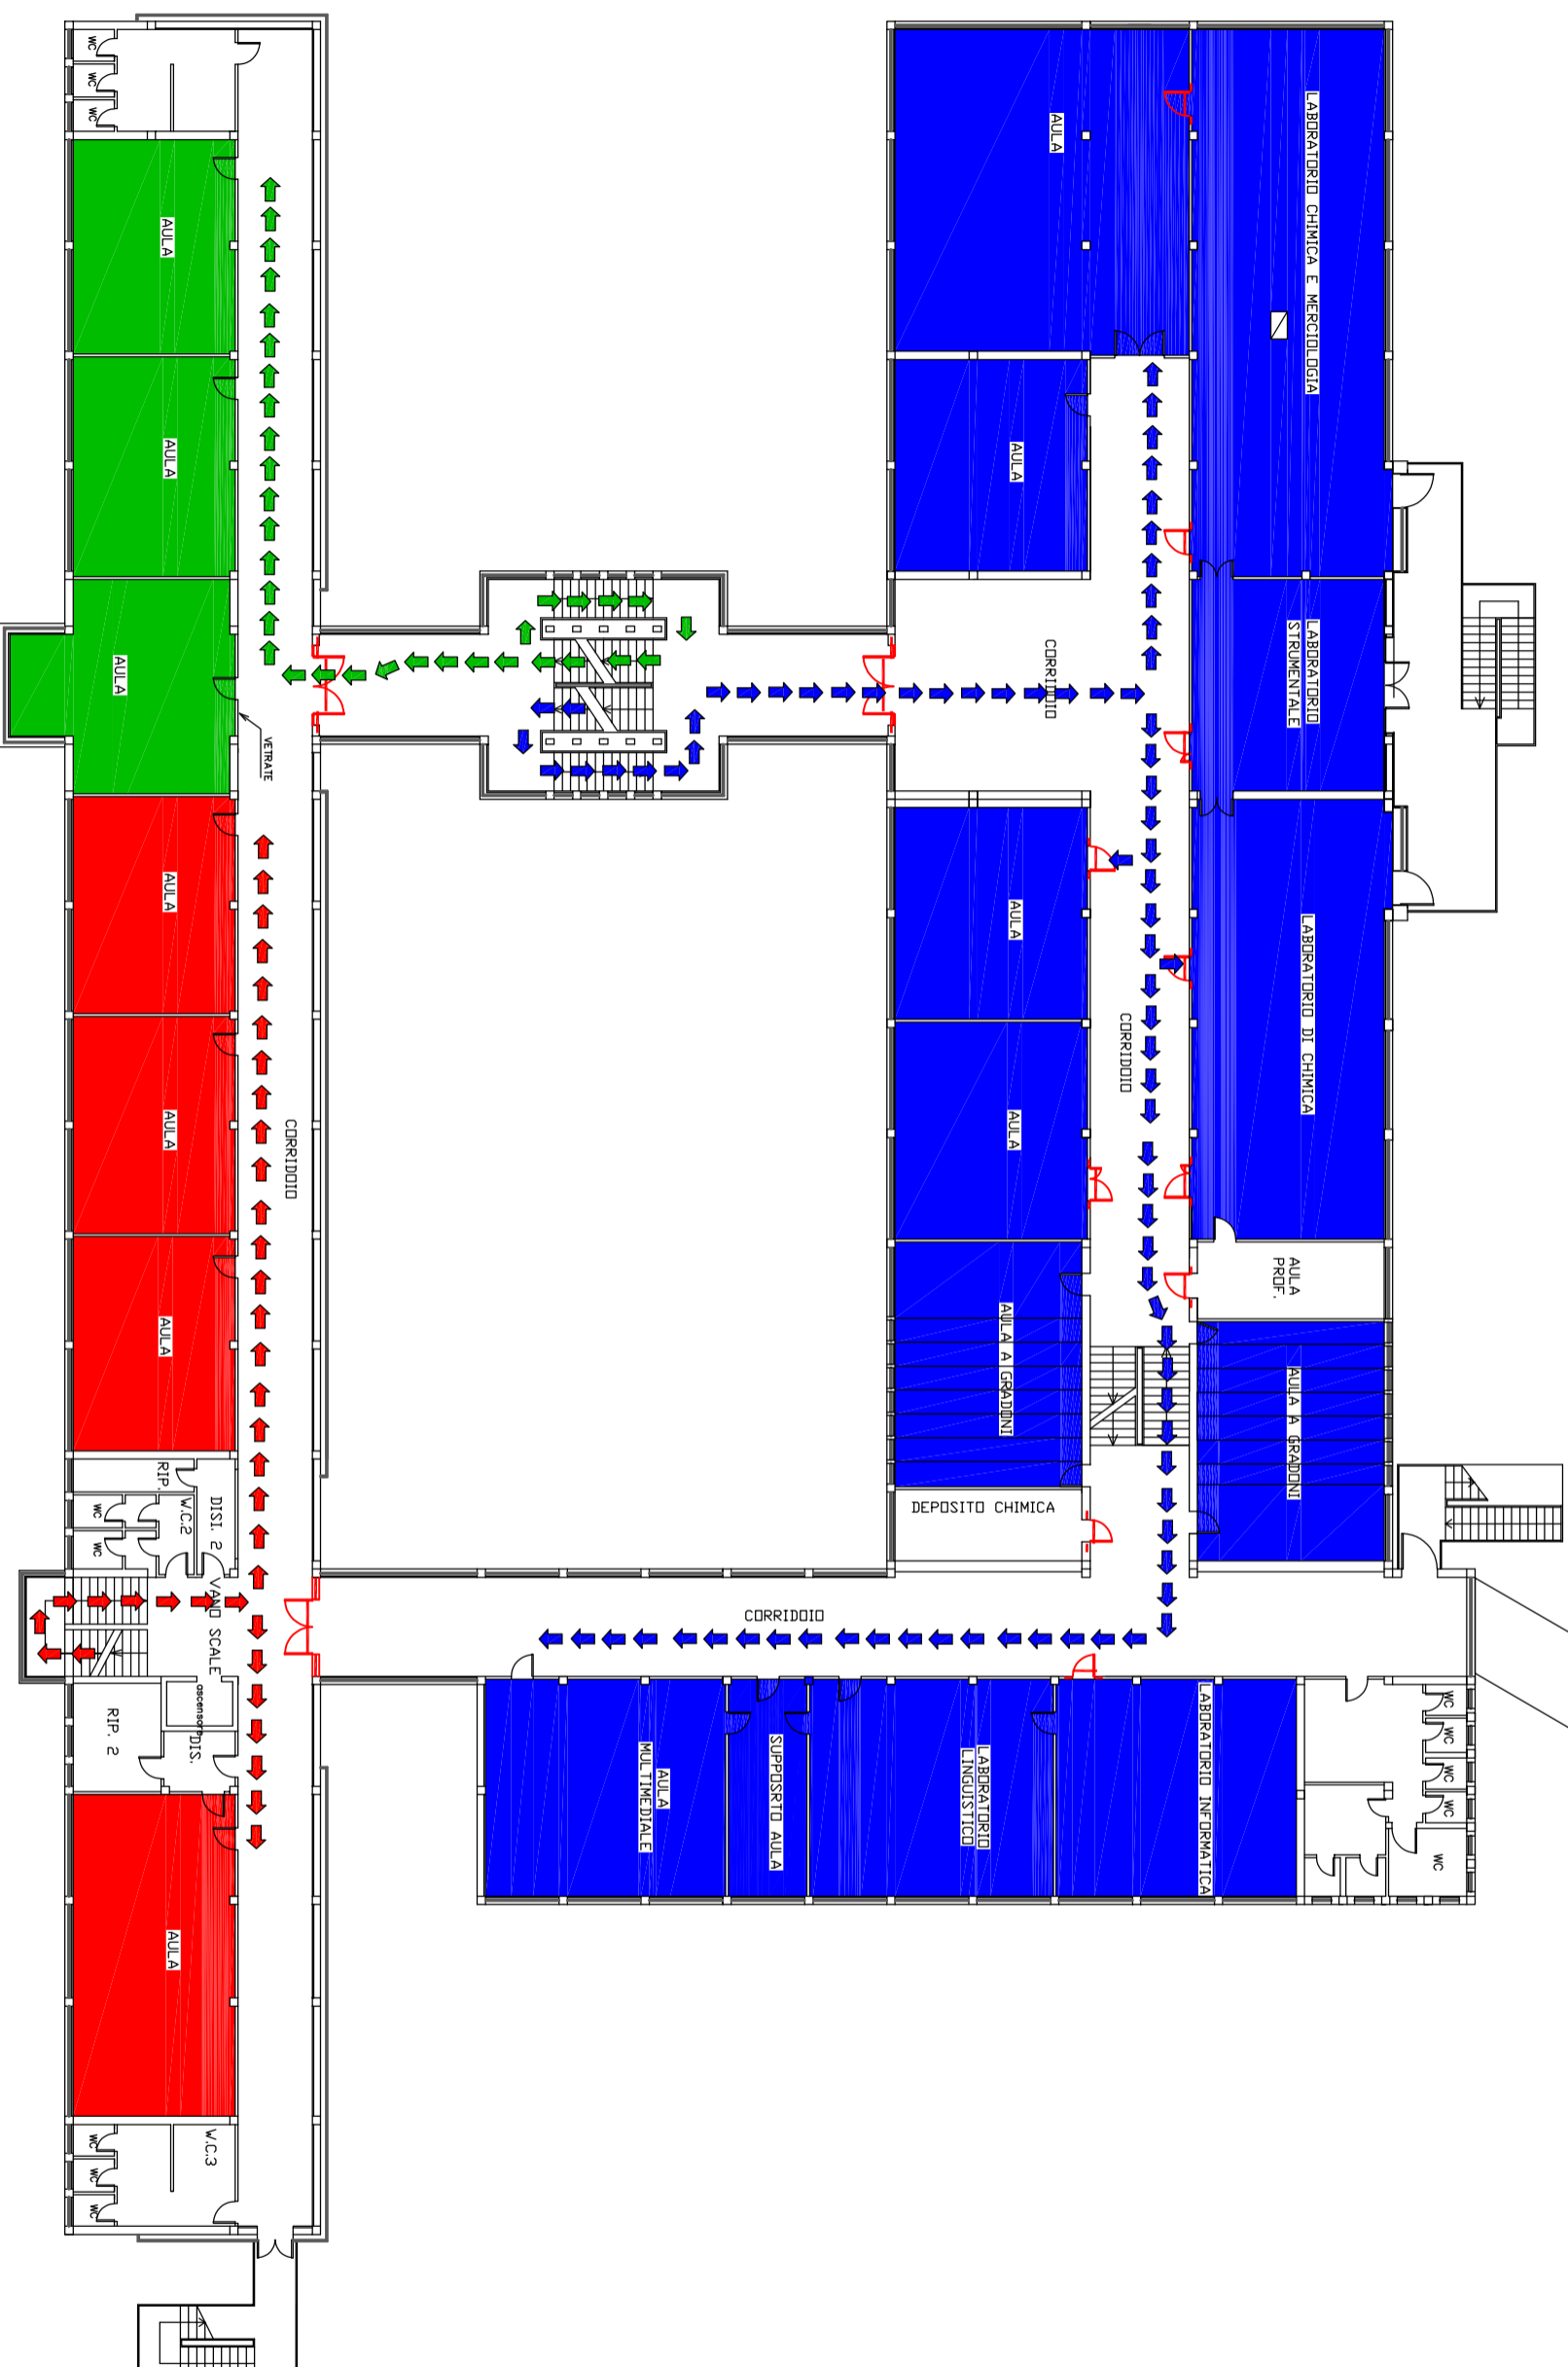

Elaborato da:		DATA
DENOMINAZIONE	Istituto di Istruzione Superiore "Nobili" CENTRALE Via Makallè 10 - 42124 Reggio Emilia	FEBBRAIO 2022
OGGETTO	PLANIMETRIA DELLA STRUTTURA CON INDICAZIONE DEI FLUSSI DI INGRESSO/USCITA DEGLI STUDENTI IL PERIODO DELL'EMERGENZA SANITARIA "COVID-19"	