


# PIANO TERRA

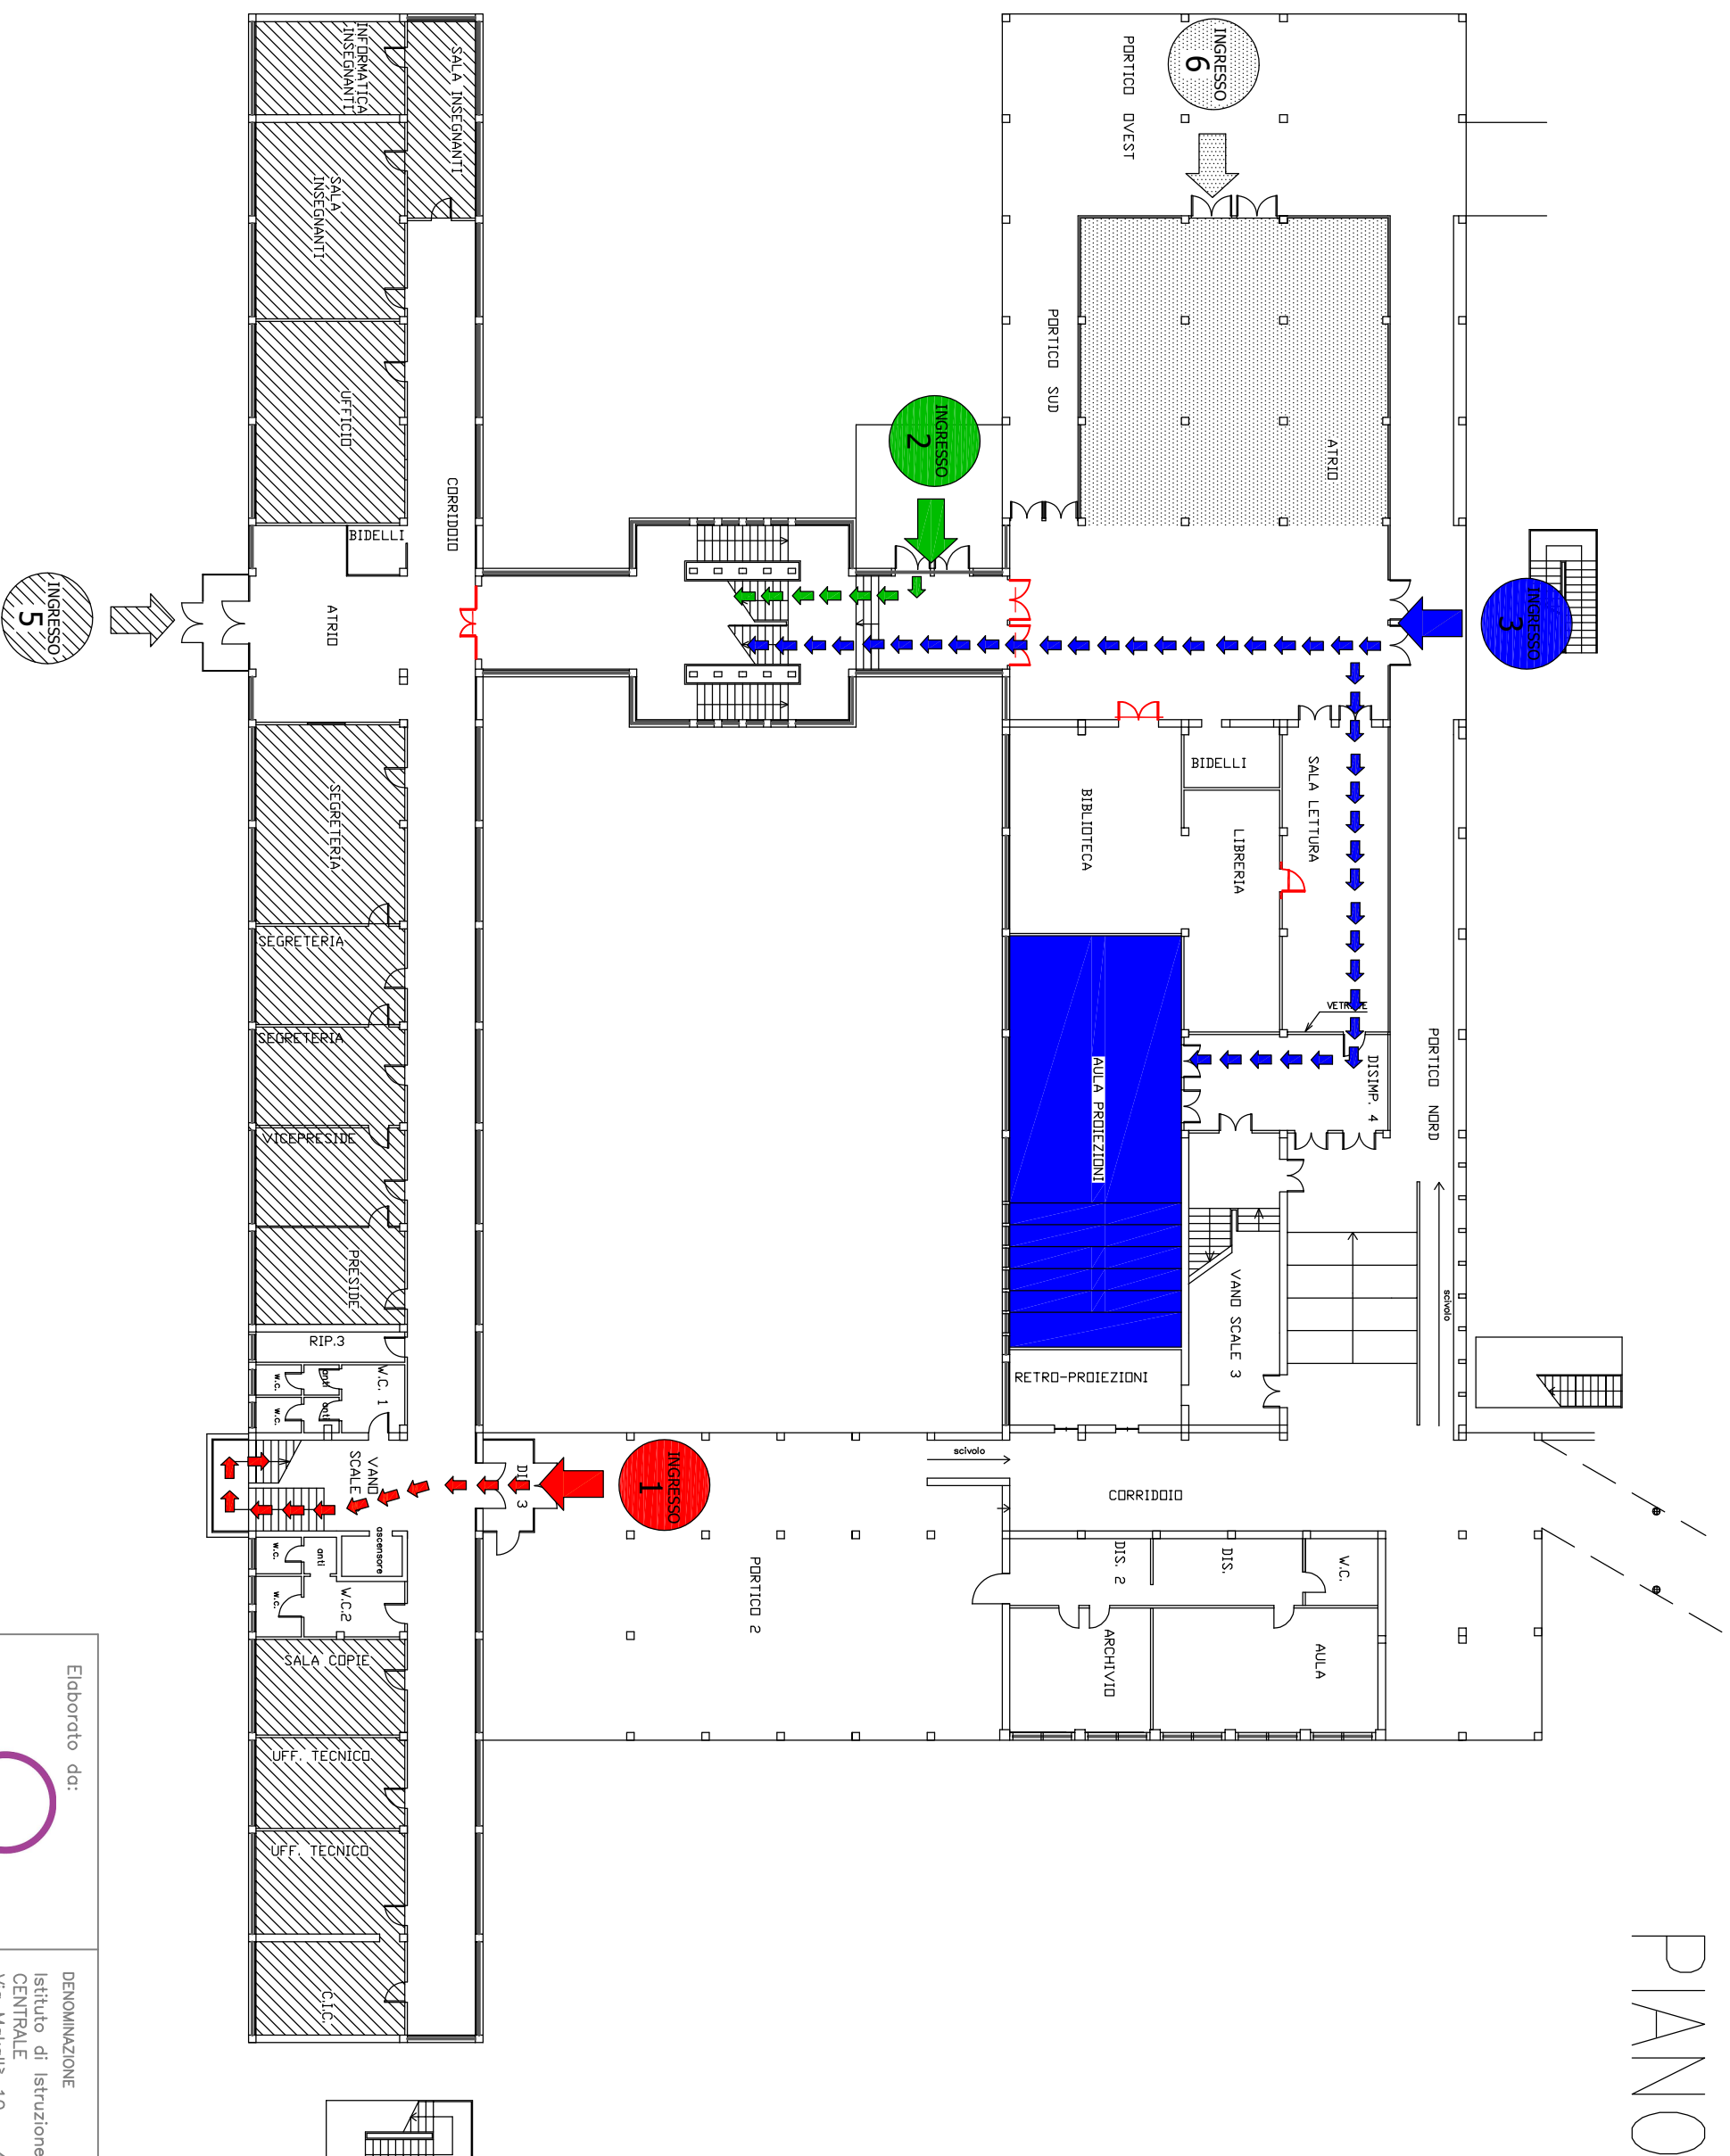

Elaborato da:



**consulentiassociati**

DENOMINAZIONE

Istituto di Istruzione Superiore "Nobili"  
CENTRALE  
Via Makallè 10 - 42124 Reggio Emilia

DATA

FEBBRAIO 2022

OGGETTO

PLANIMETRIA DELLA STRUTTURA CON INDICAZIONE  
DEI FLUSSI DI INGRESSO/USCITA DEGLI STUDENTI PER  
IL PERIODO DELL'EMERGENZA SANITARIA "COVID-19"